


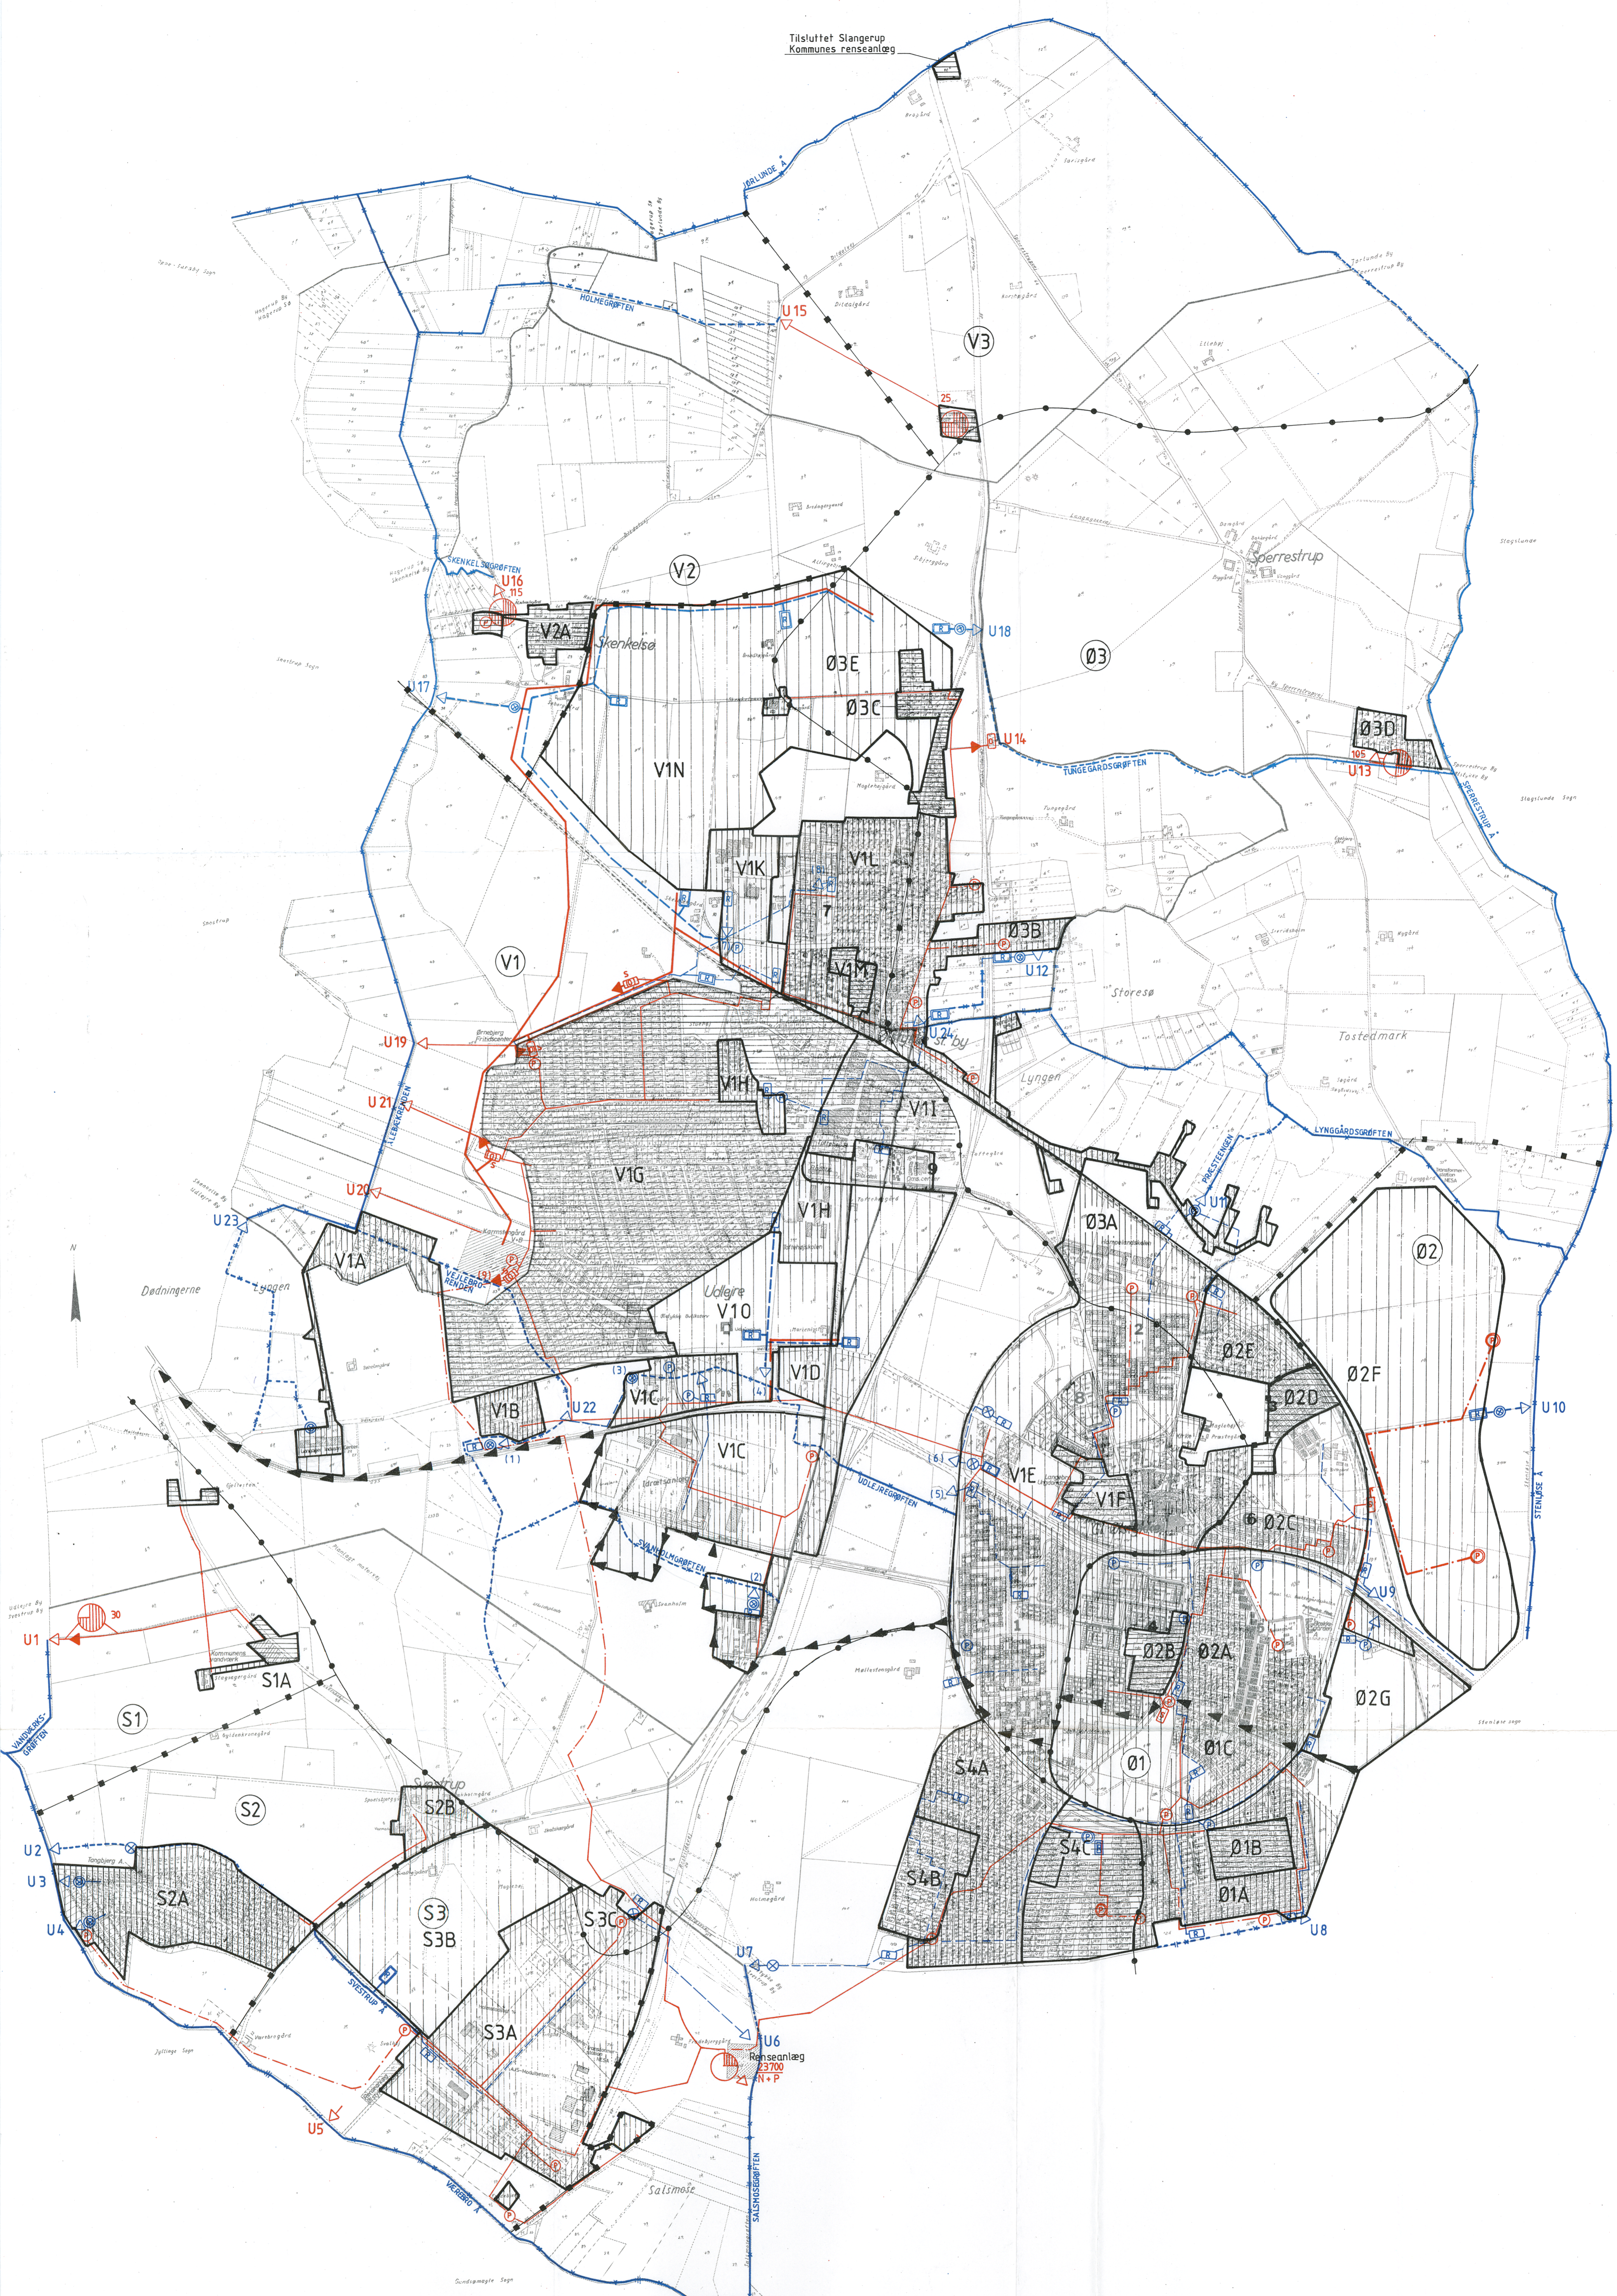

**Signatur :**

- |  |   |  |   |
|--|---|--|---|
|  | Kommunegrænse                                       |  | Offentligt vandværk                             |
|  | Områdegrænse  |  | Privat vandværk                                 |
|  | Vandskel og områdegrænse                            |  | Offentlig boring                                |
|  | Områdenummer  |  | Privat boring                                   |
|  | Åbent vandløb Privat - Komm. - Amt                  |  | Observationsboring                              |
|  | Rørlagt vandløb                                     |  | Beskyttelsesområde for eksist. indvindingsanlæg |
|  | Oplandsgrænse renseanlæg                            |  | Instifution                                     |
|  | Kloakopland   |  | Landbrug  |
|  | Nedsivningsområde for regnvand                      |  | Industri  |
|  | Mekanisk renseanlæg for 30 PE                       |  |   |
|  | Mekanisk / biologisk renseanlæg                     |  |   |
|  | Mekanisk / biologisk med fosfor / kvælstofreduktion |  |   |

**ØLSTYKKE KOMMUNE**  
 Oversigtsplan 1:25000  
 KORTBILAG 1.



- |   |  |   |
|---|--|---|
| <ul style="list-style-type: none"> <li> Arealer kloakeret med separatsystem</li> <li> Arealer planlagt kloakeret med separatsystem</li> <li> Arealer kloakeret med fællessystem</li> <li> Vandskel- og områdegrænse</li> <li> Områdegrænse</li> <li> Oplandsgrænse for renselæg</li> <li> Område nr.</li> </ul> | <ul style="list-style-type: none"> <li> Spildevand eks. / planlagt</li> <li> Trykledning eks. / planlagt</li> <li> Overfald fællessystem</li> <li> Udlob til recipient</li> <li> Pumpestation eks. / planlagt</li> <li> Overløbs- / stuvningsbassin fællessystem</li> <li> Renselæg</li> </ul> | <ul style="list-style-type: none"> <li> Regnvand eks. / planlagt</li> <li> Regnvandsaflob eks. / planlagt</li> <li> Pumpestation eks. / planlagt</li> <li> Olieudskiller eks. / planlagt</li> <li> Regnvandsbassin eks. / planlagt</li> <li> Åbent vandløb, privat / kommunalt / amt</li> <li> Rerlagt vandløb, privat / kommunalt / amt</li> </ul> |
|---|--|---|